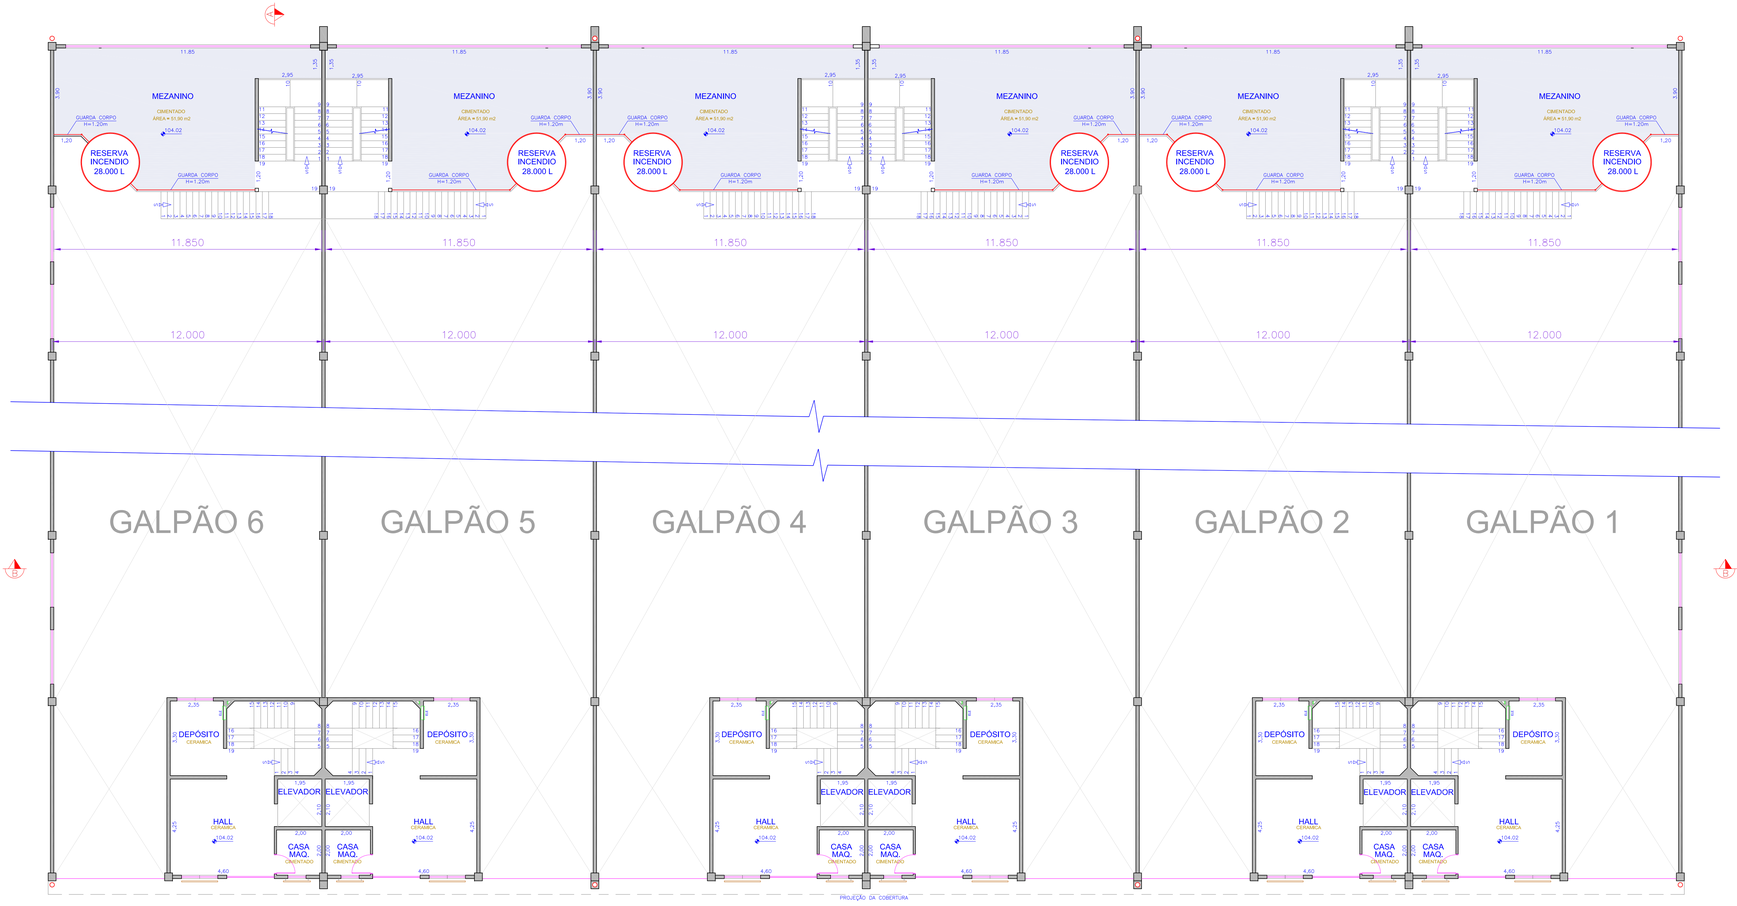

MEZANINO
1° PAVIMENTO

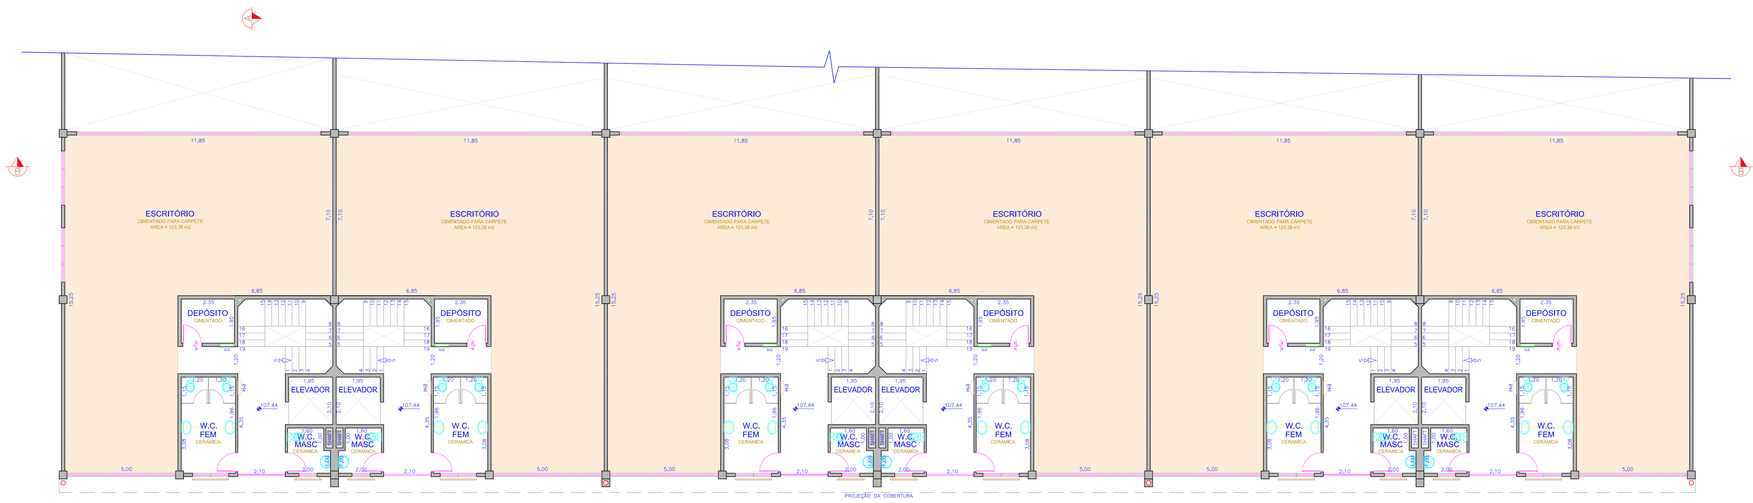

PISO INTERMEDIÁRIO
2° PAVIMENTO

ESCALA GRÁFICA (metros)

0 5

TARGETS DO BRASIL

ENG. RENATO CASTANHO SAVIO

A.1.02

OBRA : GALPÕES DE USO INDEFINIDO

LOCAL : ALAMEDA RIO PRETO, 485 LOTES 23 E 24 QUADRA 02
CENTRO EMPRESARIAL TAMBORÉ - BAIRRO: TAMBORÉ
BARUERI S.P.

ZONA: SUPI 1 - A 05 ESC 1 : 100 DATA FEV/13

TABELA DE ÁREAS (POR GALPÃO)

PAVIMENTO	ÁREA CONSTRUIDA m2	EXPANSÍVEL/ATÉ m2
PISO TERREO	612,00	612,00
MEZANINO	124,62	612,00
PISO INTERMEDIÁRIO	183,00	612,00
PISO SUPERIOR	612,00	612,00
ÁTICO (CX DAGUA)	15,93	15,93
SOMA	1.547,55	2.463,93

LOCALIZAÇÃO

PLANTA MEZANINO / INTERM.

INDUSTRIAL TAMBORÉ

http://www.targets.com.br/tambore